

BIURO SPRZEDAŻY

ul. B. Krzywoustego 265a

51-310 Wrocław



tel. 71 725 63 20

biuro@osiedlerycerskie.com.pl

www.osiedlerycerskie.com.pl




BUDYNEK WIELORODZINNY PRZY ULICY ZIELNEJ WE WROCŁAWIU

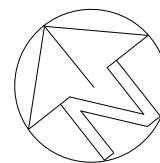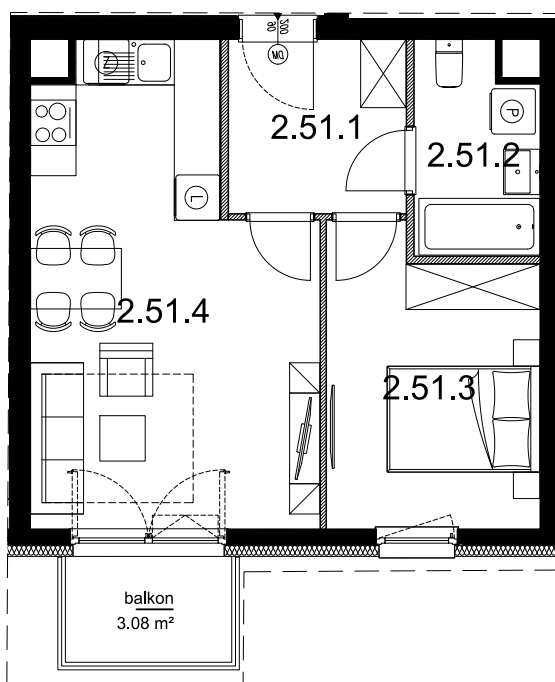

0 1m 2m 3m

SKALA 1:100

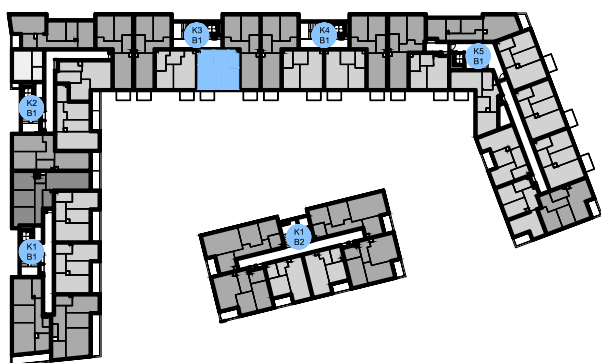


2 PIĘTRO

MIESZKANIE NR 2.51

42,90 m²

2.51.1	przedpokój	5.43 m ²
2.51.2	łazienka	4.43 m ²
2.51.3	pokój	10.52 m ²
2.51.4	pokój z aneksem	21.30 m ²

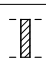	powierzchnia pod ścianami nadającymi się do demontażu	1,22 m ²
---	---	---------------------

- POWIERZCHNIA UŻYTKOWA OBLICZANA WEDŁUG NORMY PN-ISO 9836:1997 - STAN WYKONCZONY PRZYJĘTY ZGODNIE ZE STANDARDEM WYKONANIA BUDYNKU I ZAPISAMI UMOWY DEWELOPERSKIEJ. DO POWIERZCHNI UŻYTKOWEJ WLICZONO ŚCIANKI DZIAŁOWE.
- RZUT MIESZKANIA ZOSTAŁ SPORĄDZONY NA PODSTAWIE PROJEKTU BUDOWLANEGO, ZASTRZEGA SIĘ MOŻLIWOŚĆ ZMIAN W UKŁADZIE MIESZKAŃ I PODANYCH POWIERZCHNIACH, ZGODNIE Z ZAPISAMI UMOWY DEWELOPERSKIEJ.
- W ZWIĄZKU W OPRACOWYWIANIEM PROJEKTU WYKONAWCZEGO ZE WZGLĘDÓW KONSTRUKCYJNYCH, INSTALACYJNYCH I ARCHITEKTONICZNYCH MOGĄ WYSTĄPIĆ ZMIANY W ZAKRESIE PIONÓW I KOMINÓW ORAZ KOREKTY OTWORÓW OKIENNYCH