


BIURO SPRZEDAŻY


ul. Rycerska 1/1  
51-313 Wrocław  
tel. 71 725 63 20  
biuro@osiedlerycerskie.com.pl  
www.osiedlerycerskie.com.pl

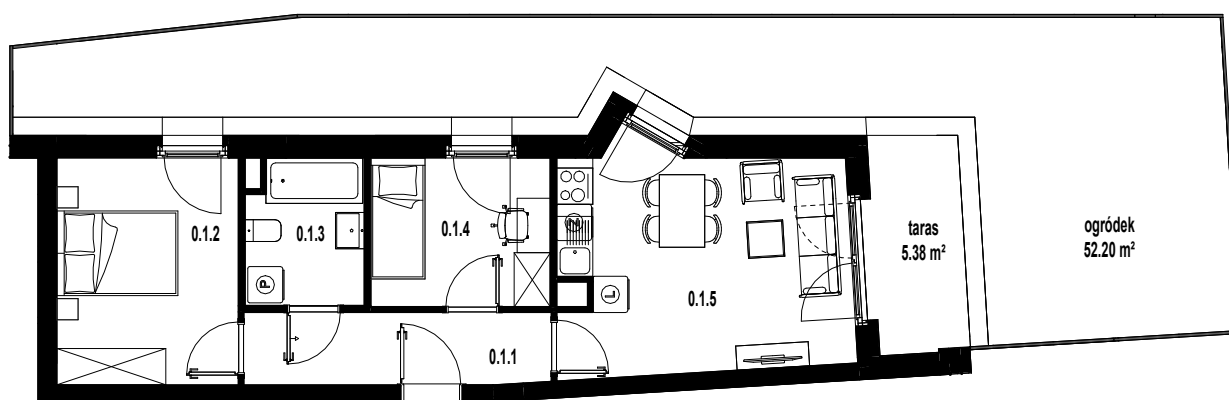

0 1m 2m 3m

SKALA 1:125

BUDYNEK WIELORODZINNY PRZY ULICY RYCERSKIEJ WE WROCŁAWIU  
- POWIERZCHNIA UŻYTKOWA OBLICZANA WEDŁUG NORMY PN-ISO 9836:2015  
- RZUT MIESZKANIA ZOSTAŁ SPORZĄDZONY NA PODSTAWIE PROJEKTU BUDOWLANEGO ORAZ WYKONAWCZEGO. ZASTRZEŻA SIĘ MOŻLIWOŚĆ ZMIAN W UKŁADZIE MIESZKAN I PODANYCH POWIERZCHNIACH, ZGODNIE Z ZAPISAMI UMOWY DEWELOPERSKIEJ.  
- NA ETAPIE BUDOWY MOGĄ WYSTĄPIĆ ZMIANY W ZAKRESIE PIONÓW I KOLINÓW ORAZ KOREKTY OTWORÓW OKIENNYCH

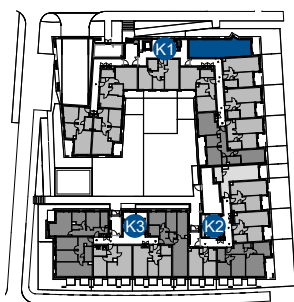

PARTER		
MIESZKANIE NR 0.1		
0.1.1	przedpokój	6.12 m <sup>2</sup>
0.1.2	pokój	11.27 m <sup>2</sup>
0.1.3	łazienka	4.63 m <sup>2</sup>
0.1.4	pokój	7.33 m <sup>2</sup>
0.1.5	pokój dzienny z aneksem	17.32 m <sup>2</sup>
SUMA		46.67 m <sup>2</sup>

## B2STUDIO

NUMER KLATKI  
K1

NUMER MIESZKANIA  
1

POWIERZCHNIA MIESZKANIA  
46.67 m<sup>2</sup>

0  
PARTER