
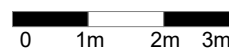



BIURO SPRZEDAŻY

ul. Rycerska 1/1
51-313 Wrocław
tel. 71 725 63 20
biuro@osiedlerycerskie.com.pl
www.osiedlerycerskie.com.pl

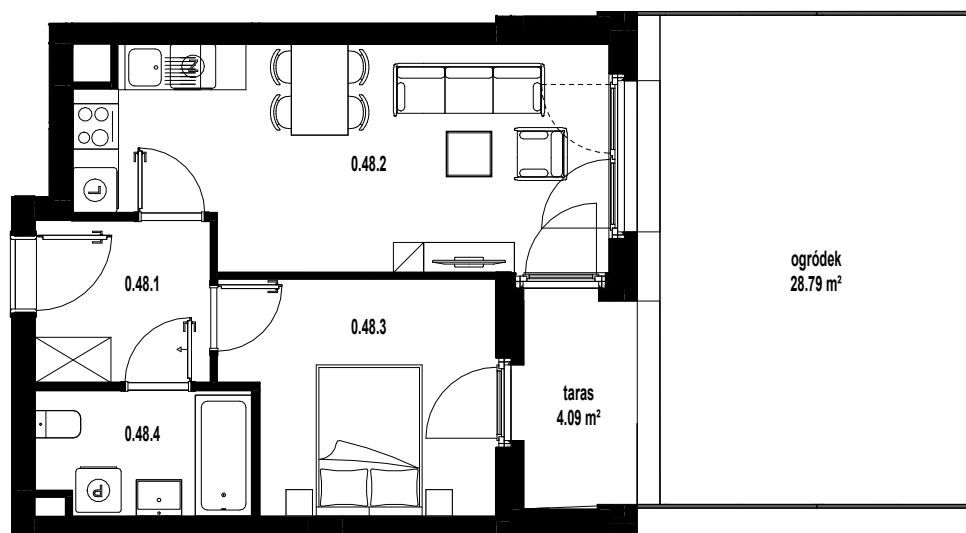

SKALA 1:100

BUDYNEK WIELORODZINNY PRZY ULICY RYCERSKIEJ WE WROCŁAWIU
- POWIERZCHNIA UŻYTKOWA OBLICZANA WEDŁUG NORMY PN-ISO 9836:2015
- RZUT MIESZKANIA ZOSTAŁ SPORZĄDZONY NA PODSTAWIE PROJEKTU BUDOWLANEGO ORAZ WYKONAWCZEGO, ZASTRZEŻA SIĘ MOŻLIWOŚĆ ZMIAN W UKŁADZIE MIESZKAN I PODANYCH POWIERZCHNIACH, ZGODNIE Z ZAPISAMI UMOWY DEWELOPERSKIEJ.
- NA ETAPIE BUDOWY MOGĄ WYSTĄPIĆ ZMIANY W ZAKRESIE PIONÓW I KOLINÓW ORAZ KOREKTY OTWORÓW OKIENNYCH

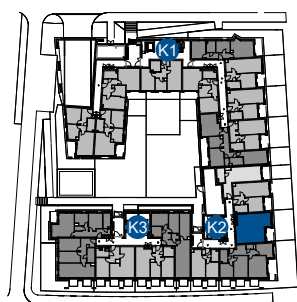

PARTER		
MIESZKANIE NR 0.48		
0.48.1	przedpokój	4.98 m ²
0.48.2	pokój dzienny z aneksem	19.56 m ²
0.48.3	pokój	10.57 m ²
0.48.4	łazienka	4.61 m ²
SUMA		39.72 m ²

B2STUDIO

NUMER KLATKI
K2

NUMER MIESZKANIA
48

POWIERZCHNIA MIESZKANIA
39.72 m²

0
PARTER