


BIURO SPRZEDAŻY


ul. Rycerska 1/1  
51-313 Wrocław  
tel. 71 725 63 20  
biuro@osiedlerycerskie.com.pl  
www.osiedlerycerskie.com.pl

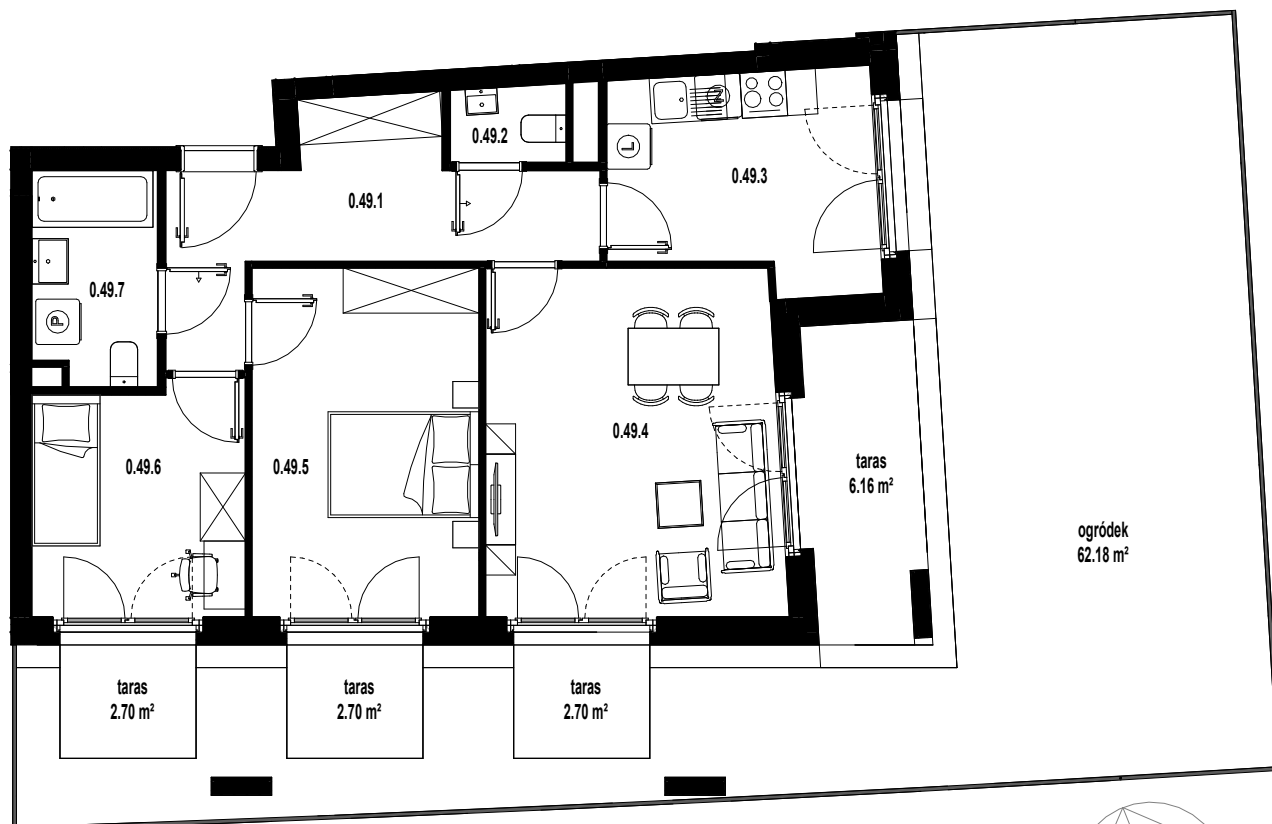

0 1m 2m 3m

SKALA 1:100

BUDYNEK WIELORODZINNY PRZY ULICY RYCERSKIEJ WE WROCŁAWIU  
- POWIERZCHNIA UŻYTKOWA OBLICZANA WEDŁUG NORMY PN-ISO 9836:2015  
- RZUT MIESZKANIA ZOSTAŁ SPORZĄDZONY NA PODSTAWIE PROJEKTU BUDOWLANEGO ORAZ WYKONAWCZEGO. ZASTRZEGA SIĘ MOŻLIWOŚĆ ZMIAN W UKŁADZIE MIESZKAN I PODANYCH POWIERZCHNIACH, ZGODNIE Z ZAPISAMI UMOWY DEWELOPERSKIEJ.  
- NA ETAPIE BUDOWY MOGĄ WYSTĄPIĆ ZMIANY W ZAKRESIE PIONÓW I KOLINÓW ORAZ KOREKTY OTWORÓW OKIENNYCH

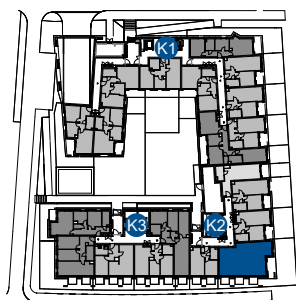

PARTER		
MIESZKANIE NR 0.49		
0.49.1	przedpokój	10.37 m <sup>2</sup>
0.49.2	WC	1.54 m <sup>2</sup>
0.49.3	kuchnia	9.53 m <sup>2</sup>
0.49.4	pokój dzienny	17.90 m <sup>2</sup>
0.49.5	pokój	13.89 m <sup>2</sup>
0.49.6	pokój	8.54 m <sup>2</sup>
0.49.7	łazienka	4.60 m <sup>2</sup>
SUMA		66.37 m <sup>2</sup>

NUMER KLATKI  
K2

NUMER MIESZKANIA  
49

POWIERZCHNIA MIESZKANIA  
66.37 m<sup>2</sup>

0  
PARTER

**B2STUDIO**