


BIURO SPRZEDAŻY


ul. Rycerska 1/1  
51-313 Wrocław  
tel. 71 725 63 20  
biuro@osiedlerycerskie.com.pl  
www.osiedlerycerskie.com.pl

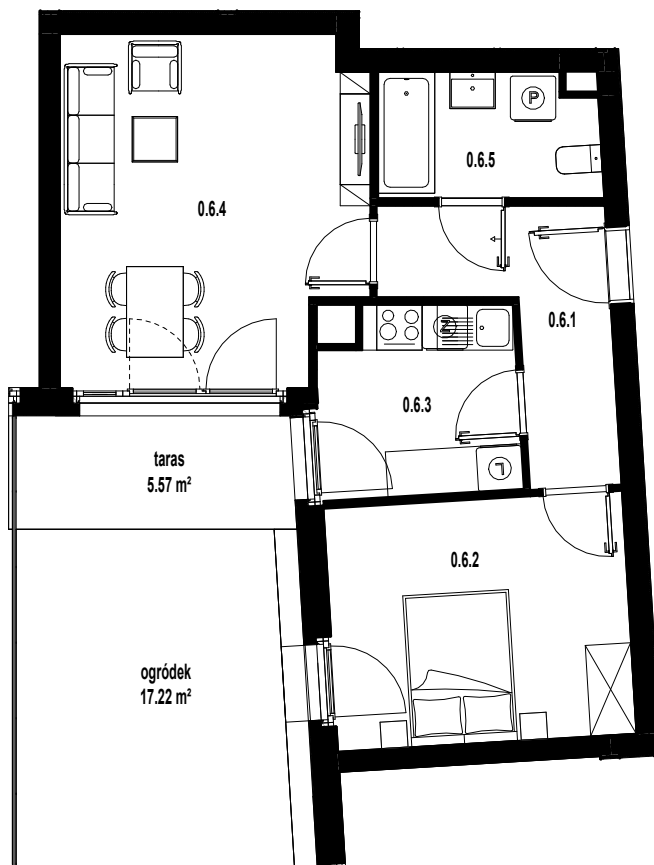

0 1m 2m 3m

SKALA 1:100

BUDYNEK WIELORODZINNY PRZY ULICY RYCERSKIEJ WE WROCŁAWIU  
- POWIERZCHNIA UŻYTKOWA OBLICZANA WEDŁUG NORMY PN-ISO 9836:2015  
- RZUT MIESZKANIA ZOSTAŁ SPORZĄDZONY NA PODSTAWIE PROJEKTU BUDOWLANEGO ORAZ WYKONAWCZEGO. ZASTRZEŻA SIĘ MOŻLIWOŚĆ ZMIAN W UKŁADZIE MIESZKAN I PODANYCH POWIERZCHNIACH, ZGODNIE Z ZAPISAMI UMOWY DEWELOPERSKIEJ.  
- NA ETAPIE BUDOWY MOGĄ WYSTĄPIĆ ZMIANY W ZAKRESIE PIONÓW I KOLINÓW ORAZ KOREKTY OTWORÓW OKIENNYCH

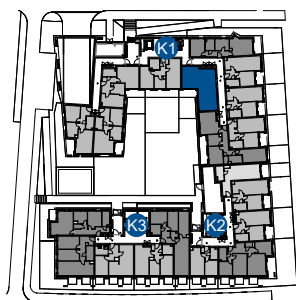

**PARTER**

**MIESZKANIE NR 0.6**

0.6.1	przedpokój	6.72 m <sup>2</sup>
0.6.2	pokój	12.67 m <sup>2</sup>
0.6.3	kuchnia	6.30 m <sup>2</sup>
0.6.4	pokój dzienny	17.95 m <sup>2</sup>
0.6.5	łazienka	4.72 m <sup>2</sup>
SUMA		48.36 m <sup>2</sup>

NUMER KLATKI  
K1

NUMER MIESZKANIA  
6

POWIERZCHNIA MIESZKANIA  
48.36 m<sup>2</sup>

0  
PARTER

**B2STUDIO**