


BIURO SPRZEDAŻY


ul. Rycerska 1/1  
51-313 Wrocław  
tel. 71 725 63 20  
biuro@osiedlerycerskie.com.pl  
www.osiedlerycerskie.com.pl

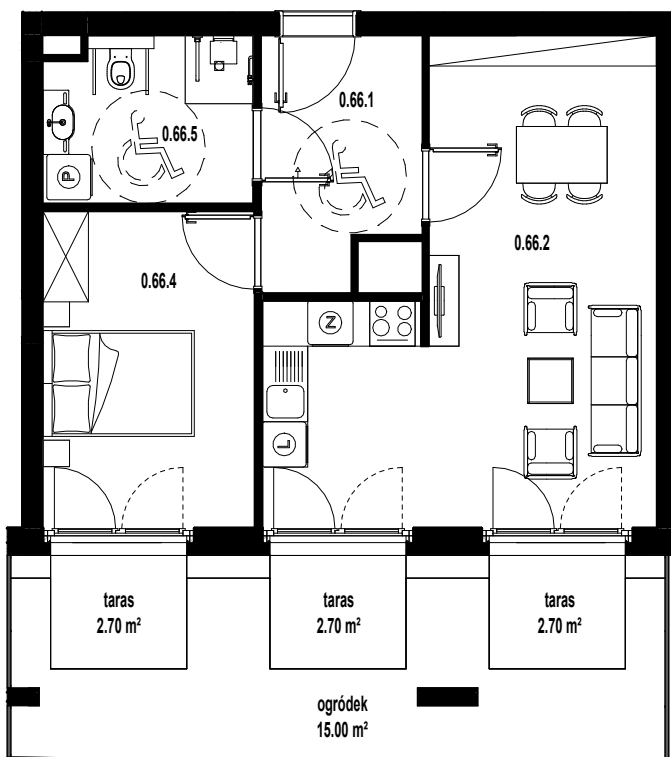

0 1m 2m 3m

SKALA 1:100

BUDYNEK WIELORODZINNY PRZY ULICY RYCERSKIEJ WE WROCŁAWIU  
- POWIERZCHNIA UŻYTKOWA OBLICZANA WEDŁUG NORMY PN-ISO 9836:2015  
- RZUT MIESZKANIA ZOSTAŁ SPORZĄDZONY NA PODSTAWIE PROJEKTU BUDOWLANEGO ORAZ WYKONAWCZEGO, ZASTRZEŻA SIĘ MOŻLIWOŚĆ ZMIAN W UKŁADZIE MIESZKAN I PODANYCH POWIERZCHNIACH, ZGODNIE Z ZAPISAMI UMOWY DEWELOPERSKIEJ.  
- NA ETAPIE BUDOWY MOGĄ WYSTĄPIĆ ZMIANY W ZAKRESIE PIONÓW I KOLINÓW ORAZ KOREKTY OTWORÓW OKIENNYCH

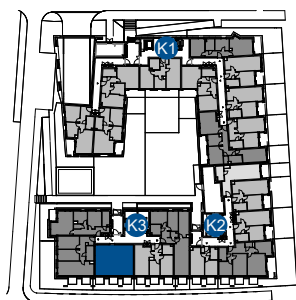

#### PARTER

#### MIESZKANIE NR 0.66

0.66.1	przedpokój	6.56 m <sup>2</sup>
0.66.2	pokój dzienny z aneksem	26.09 m <sup>2</sup>
0.66.4	pokój	11.70 m <sup>2</sup>
0.66.5	łazienka	5.97 m <sup>2</sup>
SUMA		50.32 m <sup>2</sup>

NUMER KLATKI  
K3

NUMER MIESZKANIA  
66

POWIERZCHNIA MIESZKANIA  
50.32 m<sup>2</sup>

0  
PARTER

**B2STUDIO**