
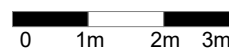



BIURO SPRZEDAŻY

ul. Rycerska 1/1
51-313 Wrocław
tel. 71 725 63 20
biuro@osiedlerycerskie.com.pl
www.osiedlerycerskie.com.pl

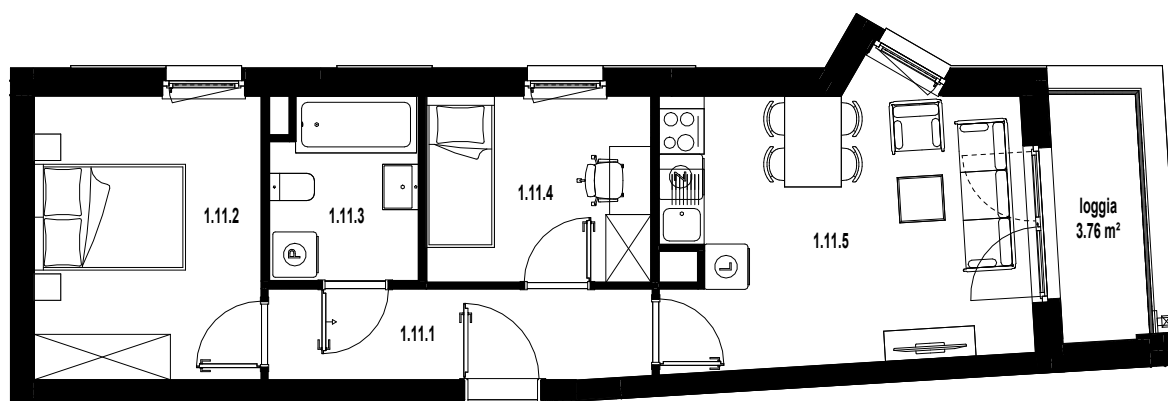

SKALA 1:100

BUDYNEK WIELORODZINNY PRZY ULICY RYCERSKIEJ WE WROCŁAWIU
- POWIERZCHNIA UŻYTKOWA OBLICZANA WEDŁUG NORMY PN-ISO 9836:2015
- RZUT MIESZKANIA ZOSTAŁ SPORZĄDZONY NA PODSTAWIE PROJEKTU BUDOWLANEGO ORAZ WYKONAWCZEGO, ZASTRZEŻA SIĘ MOŻLIWOŚĆ ZMIAN W UKŁADZIE MIESZKAN I PODANYCH POWIERZCHNIACH, ZGODNIE Z ZAPISAMI UMOWY DEWELOPERSKIEJ.
- NA ETAPIE BUDOWY MOGĄ WYSTĄPIĆ ZMIANY W ZAKRESIE PIONÓW I KOLINÓW ORAZ KOREKTY OTWORÓW OKIENNYCH

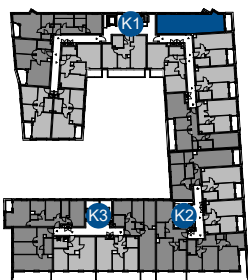

1 PIĘTRO		
MIESZKANIE NR 1.11		
1.11.1	przedpokój	6.11 m ²
1.11.2	pokój	11.27 m ²
1.11.3	łazienka	4.63 m ²
1.11.4	pokój	7.33 m ²
1.11.5	pokój dzienny z aneksem	17.32 m ²
SUMA		46.66 m ²

B2STUDIO

NUMER KLATKI
K1

NUMER MIESZKANIA
11

POWIERZCHNIA MIESZKANIA
46.66 m²

1
PIĘTRO