
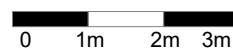



BIURO SPRZEDAŻY

ul. Rycerska 1/1  
51-313 Wrocław  
tel. 71 725 63 20  
biuro@osiedlerycerskie.com.pl  
www.osiedlerycerskie.com.pl

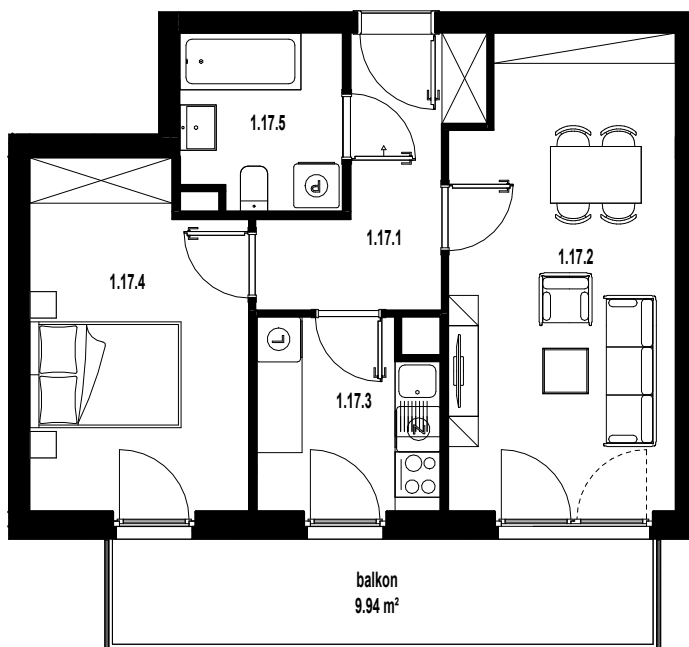

SKALA 1:100

BUDYNEK WIELORODZINNY PRZY ULICY RYCERSKIEJ WE WROCŁAWIU  
- POWIERZCHNIA UŻYTKOWA OBLICZANA WEDŁUG NORMY PN-ISO 9836:2015  
- RZUT MIESZKANIA ZOSTAŁ SPORZĄDZONY NA PODSTAWIE PROJEKTU BUDOWLANEGO ORAZ WYKONAWCZEGO, ZASTRZEŻA SIĘ MOŻLIWOŚĆ ZMIAN W UKŁADZIE MIESZKAN I PODANYCH POWIERZCHNIACH, ZGODNIE Z ZAPISAMI UMOWY DEWELOPERSKIEJ.  
- NA ETAPIE BUDOWY MOGĄ WYSTĄPIĆ ZMIANY W ZAKRESIE PIONÓW I KOLIMÓW ORAZ KOREKTY OTWORÓW OKIENNYCH

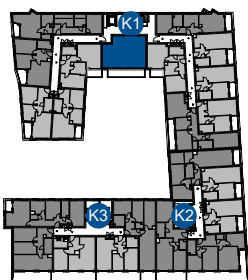

1 PIĘTRO		
MIESZKANIE NR 1.17		
1.17.1	przedpokój	6.69 m <sup>2</sup>
1.17.2	pokój dzienny	18.22 m <sup>2</sup>
1.17.3	kuchnia	5.89 m <sup>2</sup>
1.17.4	pokój	12.72 m <sup>2</sup>
1.17.5	łazienka	4.88 m <sup>2</sup>
SUMA		48.40 m <sup>2</sup>

## B2STUDIO

NUMER KLATKI  
K1

NUMER MIESZKANIA  
17

POWIERZCHNIA MIESZKANIA  
48.40 m<sup>2</sup>

1  
PIĘTRO