


BIURO SPRZEDAŻY


ul. Rycerska 1/1
51-313 Wrocław
tel. 71 725 63 20
biuro@osiedlerycerskie.com.pl
www.osiedlerycerskie.com.pl

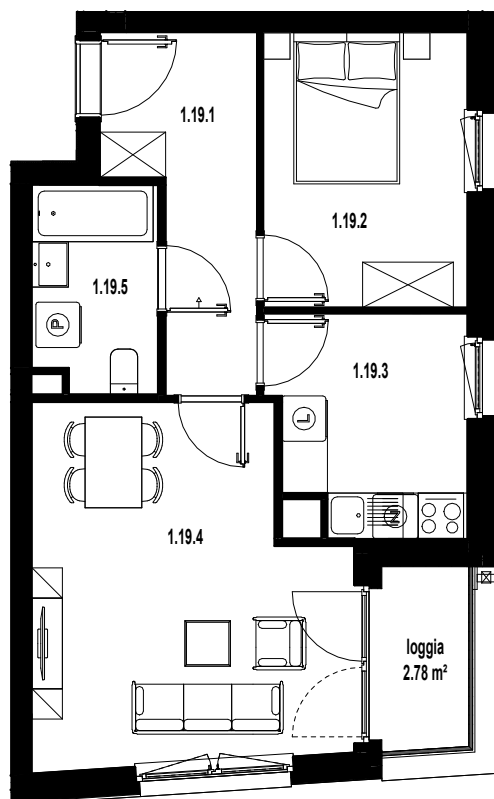

0 1m 2m 3m

SKALA 1:100

BUDYNEK WIELORODZINNY PRZY ULICY RYCERSKIEJ WE WROCŁAWIU
- POWIERZCHNIA UŻYTKOWA OBLICZANA WEDŁUG NORMY PN-ISO 9836:2015
- RZUT MIESZKANIA ZOSTAŁ SPORZĄDZONY NA PODSTAWIE PROJEKTU BUDOWLANEGO ORAZ WYKONAWCZEGO. ZASTRZEŻA SIĘ MOŻLIWOŚĆ ZMIAN W UKŁADZIE MIESZKAN I PODANYCH POWIERZCHNIACH, ZGODNIE Z ZAPISAMI UMOWY DEWELOPERSKIEJ.
- NA ETAPIE BUDOWY MOGĄ WYSTĄPIĆ ZMIANY W ZAKRESIE PIONÓW I KOMINÓW ORAZ KOREKTY OTWORÓW OKIENNYCH

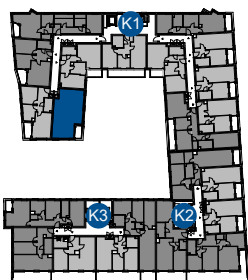

1 PIĘTRO

MIESZKANIE NR 1.19

1.19.1	przedpokój	7.47 m ²
1.19.2	pokój	9.80 m ²
1.19.3	kuchnia	7.19 m ²
1.19.4	pokój dzienny	18.28 m ²
1.19.5	łazienka	4.44 m ²
SUMA		47.18 m ²

B2STUDIO

NUMER KLATKI
K1

NUMER MIESZKANIA
19

POWIERZCHNIA MIESZKANIA
47.18 m²

**1
PIĘTRO**