
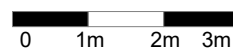



BIURO SPRZEDAŻY

ul. Rycerska 1/1
51-313 Wrocław
tel. 71 725 63 20
biuro@osiedlerycerskie.com.pl
www.osiedlerycerskie.com.pl

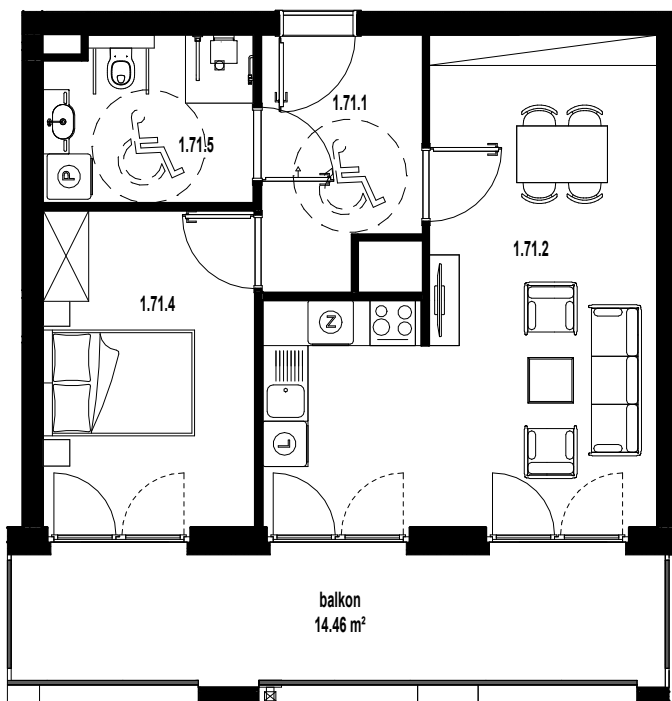

SKALA 1:100

BUDYNEK WIELORODZINNY PRZY ULICY RYCERSKIEJ WE WROCŁAWIU
- POWIERZCHNIA UŻYTKOWA OBLICZANA WEDŁUG NORMY PN-ISO 9836:2015
- RZUT MIESZKANIA ZOSTAŁ SPORZĄDZONY NA PODSTAWIE PROJEKTU BUDOWLANEGO ORAZ WYKONAWCZEGO, ZASTRZEGA SIĘ MOŻLIWOŚĆ ZMIAN W UKŁADZIE MIESZKAN I PODANYCH POWIERZCHNIACH, ZGODNIE Z ZAPISAMI UMOWY DEWELOPERSKIEJ.
- NA ETAPIE BUDOWY MOGĄ WYSTĄPIĆ ZMIANY W ZAKRESIE PIONÓW I KOLINÓW ORAZ KOREKTY OTWORÓW OKIENNYCH

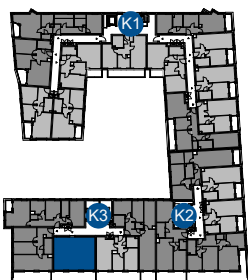

1 PIĘTRO

MIESZKANIE NR 1.71

1.71.1	przedpokój	6.56 m ²
1.71.2	pokój dzienny	26.09 m ²
1.71.4	pokój	11.70 m ²
1.71.5	łazienka	5.97 m ²
SUMA		50.32 m ²

B2STUDIO

NUMER KLATKI
K3

NUMER MIESZKANIA
71

POWIERZCHNIA MIESZKANIA
50.32 m²

**1
PIĘTRO**