
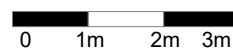



BIURO SPRZEDAŻY

ul. Rycerska 1/1  
51-313 Wrocław  
tel. 71 725 63 20  
biuro@osiedlerycerskie.com.pl  
www.osiedlerycerskie.com.pl

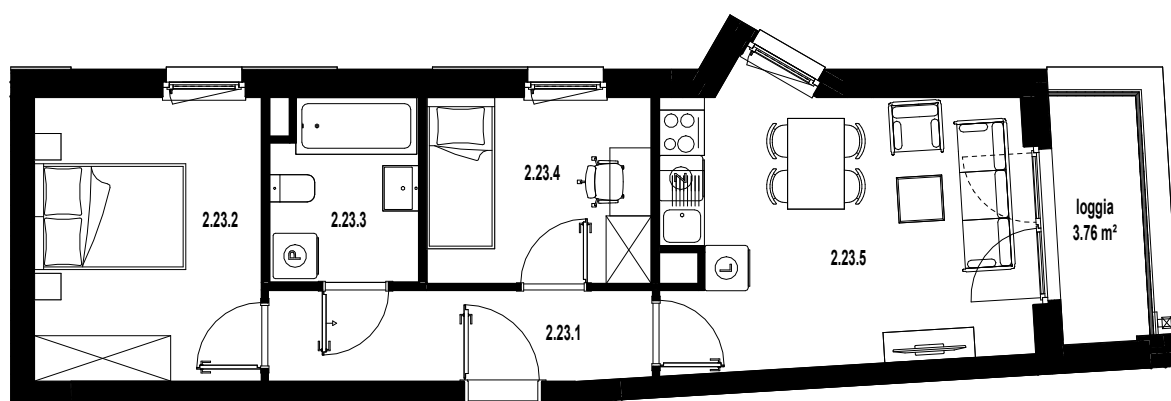

SKALA 1:100

BUDYNEK WIELORODZINNY PRZY ULICY RYCERSKIEJ WE WROCŁAWIU  
- POWIERZCHNIA UŻYTKOWA OBLICZANA WEDŁUG NORMY PN-ISO 9836:2015  
- RZUT MIESZKANIA ZOSTAŁ SPORZĄDZONY NA PODSTAWIE PROJEKTU BUDOWLANEGO ORAZ WYKONAWCZEGO, ZASTRZEŻA SIĘ MOŻLIWOŚĆ ZMIAN W UKŁADZIE MIESZKAN I PODANYCH POWIERZCHNIACH, ZGODNIE Z ZAPISAMI UMOWY DEWELOPERSKIEJ.  
- NA ETAPIE BUDOWY MOGĄ WYSTĄPIĆ ZMIANY W ZAKRESIE PIONÓW I KOLINÓW ORAZ KOREKTY OTWORÓW OKIENNYCH

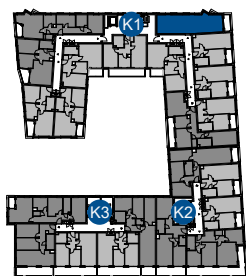

**2 PIĘTRO**

**MIESZKANIE NR 2.23**

2.23.1	przedpokój	6.11 m <sup>2</sup>
2.23.2	pokój	11.28 m <sup>2</sup>
2.23.3	łazienka	4.63 m <sup>2</sup>
2.23.4	pokój	7.33 m <sup>2</sup>
2.23.5	pokój dzienny z aneksem	17.32 m <sup>2</sup>
SUMA		46.67 m <sup>2</sup>

**B2STUDIO**

NUMER KLATKI  
K1

NUMER MIESZKANIA  
23

POWIERZCHNIA MIESZKANIA  
46.67 m<sup>2</sup>

**2  
PIĘTRO**