


BIURO SPRZEDAŻY


ul. Rycerska 1/1
51-313 Wrocław
tel. 71 725 63 20
biuro@osiedlerycerskie.com.pl
www.osiedlerycerskie.com.pl

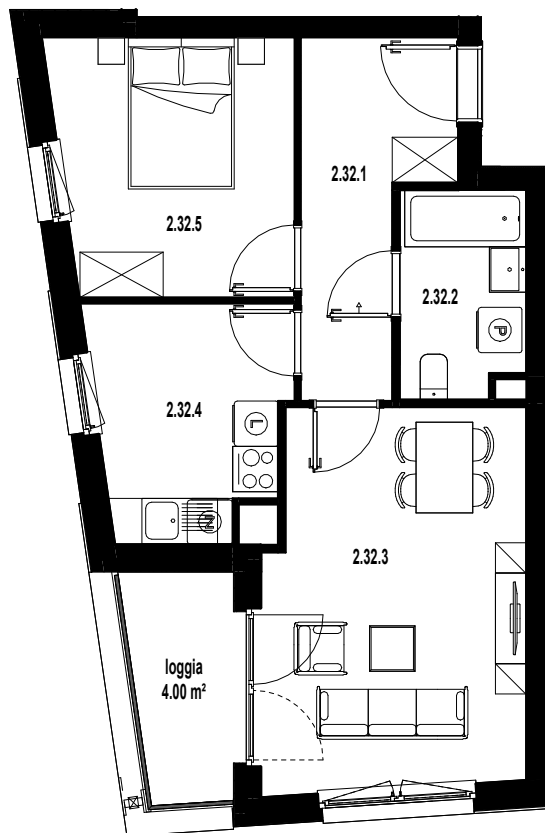

0 1m 2m 3m

SKALA 1:100

BUDYNEK WIELORODZINNY PRZY ULICY RYCERSKIEJ WE WROCŁAWIU
- POWIERZCHNIA UŻYTKOWA OBLICZANA WEDŁUG NORMY PN-ISO 9836:2015
- RZUT MIESZKANIA ZOSTAŁ SPORZĄDZONY NA PODSTAWIE PROJEKTU BUDOWLANEGO ORAZ WYKONAWCZEGO. ZASTRZEŻA SIĘ MOŻLIWOŚĆ ZMIAN W UKŁADZIE MIESZKAN I PODANYCH POWIERZCHNIACH, ZGODNIE Z ZAPISAMI UMOWY DEWELOPERSKIEJ.
- NA ETAPIE BUDOWY MOGĄ WYSTĄPIĆ ZMIANY W ZAKRESIE PIONÓW I KOMINÓW ORAZ KOREKTY OTWORÓW OKIENNYCH

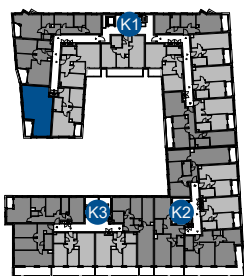

2 PIĘTRO

MIESZKANIE NR 2.32

2.32.1	przedpokój	7.47 m ²
2.32.2	łazienka	4.44 m ²
2.32.3	pokój dzienny	16.99 m ²
2.32.4	kuchnia	7.48 m ²
2.32.5	pokój	10.61 m ²
SUMA		46.99 m ²

B2STUDIO

NUMER KLATKI
K1

NUMER MIESZKANIA
32

POWIERZCHNIA MIESZKANIA
46.99 m²

2
PIĘTRO