
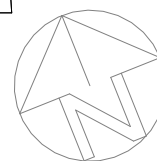


BIURO SPRZEDAŻY


ul. Rycerska 1/1
51-313 Wrocław
tel. 71 725 63 20
biuro@osiedlerycerskie.com.pl
www.osiedlerycerskie.com.pl

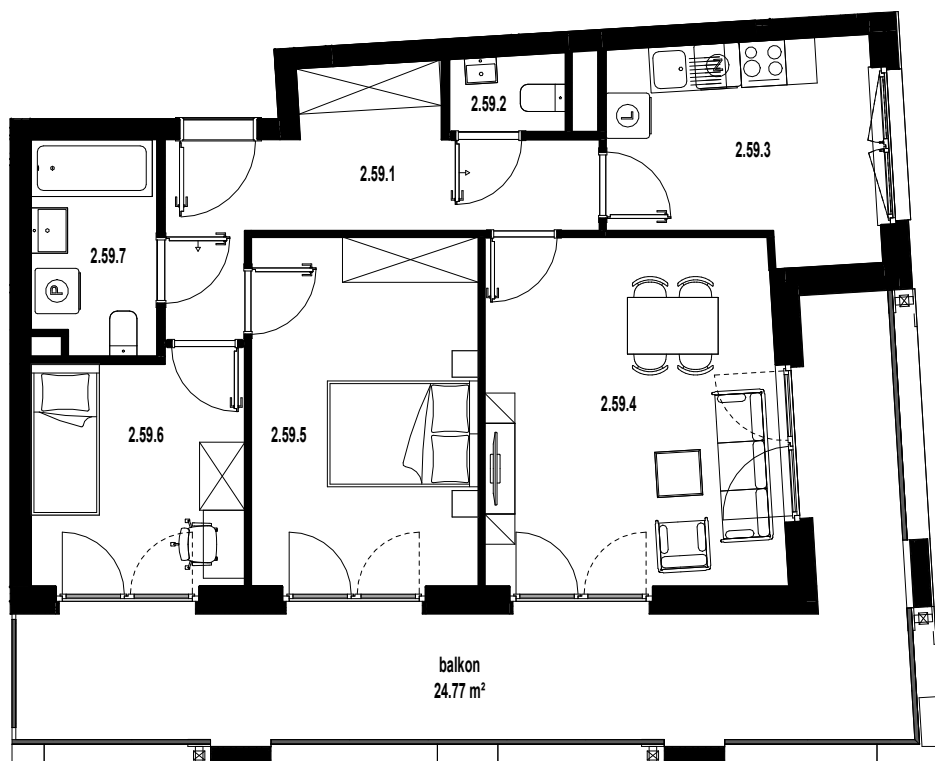

0 1m 2m 3m

SKALA 1:100

BUDYNEK WIELORODZINNY PRZY ULICY RYCERSKIEJ WE WROCŁAWIU
- POWIERZCHNIA UŻYTKOWA OBLICZANA WEDŁUG NORMY PN-ISO 9836:2015
- RZUT MIESZKANIA ZOSTAŁ SPORZĄDZONY NA PODSTAWIE PROJEKTU BUDOWLANEGO ORAZ WYKONAWCZEGO. ZASTRZEŻA SIĘ MOŻLIWOŚĆ ZMIAN W UKŁADZIE MIESZKAN I PODANYCH POWIERZCHNIACH, ZGODNIE Z ZAPISAMI UMOWY DEWELOPERSKIEJ.
- NA ETAPIE BUDOWY MOGĄ WYSTĄPIĆ ZMIANY W ZAKRESIE PIONÓW I KOMINÓW ORAZ KOREKTY OTWORÓW OKIENNYCH

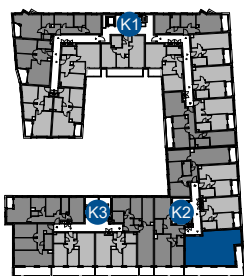

2 PIĘTRO		
MIESZKANIE NR 2.59		
2.59.1	przedpokój	10.37 m ²
2.59.2	WC	1.54 m ²
2.59.3	kuchnia	9.53 m ²
2.59.4	pokój dzienny	17.90 m ²
2.59.5	pokój	13.89 m ²
2.59.6	pokój	8.54 m ²
2.59.7	łazienka	4.60 m ²
SUMA		66.37 m ²

NUMER KLATKI
K2

NUMER MIESZKANIA
59

POWIERZCHNIA MIESZKANIA
66.37 m²

B2STUDIO

2
PIĘTRO