
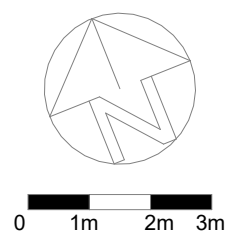



BIURO SPRZEDAŻY

ul. Rycerska 1/1
51-313 Wrocław
tel. 71 725 63 20
biuro@osiedlerycerskie.com.pl
www.osiedlerycerskie.com.pl

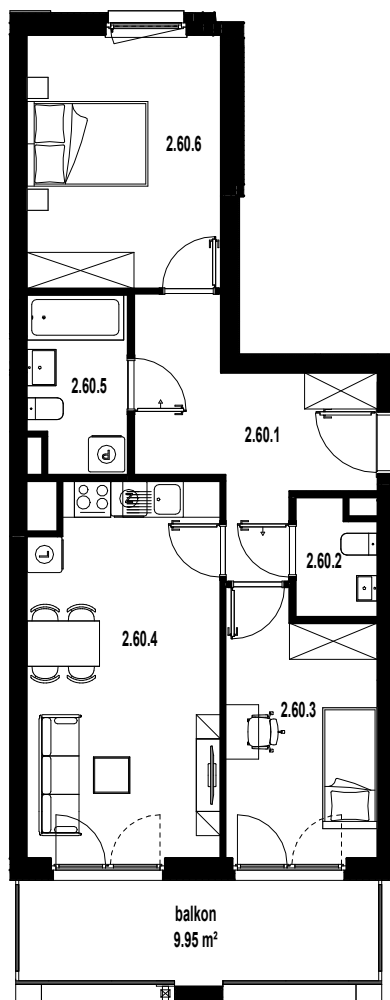

SKALA 1:125

BUDYNEK WIELORODZINNY PRZY ULICY RYCERSKIEJ WE WROCŁAWIU
- POWIERZCHNIA UŻYTKOWA OBLICZANA WEDŁUG NORMY PN-ISO 9836:2015
- RZUT MIESZKANIA ZOSTAŁ SPORZĄDZONY NA PODSTAWIE PROJEKTU BUDOWLANEGO ORAZ WYKONAWCZEGO, ZASTRZEŻA SIĘ MOŻLIWOŚĆ ZMIAN W UKŁADZIE MIESZKAN I PODANYCH POWIERZCHNIACH, ZGODNIE Z ZAPISAMI UMOWY DEWELOPERSKIEJ.
- NA ETAPIE BUDOWY MOGĄ WYSTĄPIĆ ZMIANY W ZAKRESIE PIONÓW I KOMINÓW ORAZ KOREKTY OTWORÓW OKIENNYCH

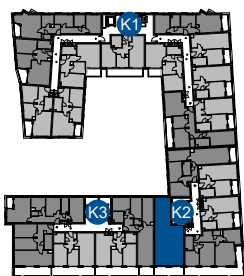

2 PIĘTRO

MIESZKANIE NR 2.60

| | | |
|--------|-------------------------|----------------------|
| 2.60.1 | przedpokój | 10.92 m ² |
| 2.60.2 | WC | 2.45 m ² |
| 2.60.3 | pokój | 10.37 m ² |
| 2.60.4 | pokój dzienny z aneksem | 19.40 m ² |
| 2.60.5 | łazienka | 4.74 m ² |
| 2.60.6 | pokój | 13.41 m ² |
| SUMA | | 61.29 m ² |

NUMER KLATKI
K2

NUMER MIESZKANIA
60

POWIERZCHNIA MIESZKANIA
61.29 m²

**2
PIĘTRO**

B2STUDIO