
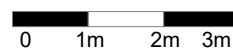



BIURO SPRZEDAŻY

ul. Rycerska 1/1  
51-313 Wrocław  
tel. 71 725 63 20  
biuro@osiedlerycerskie.com.pl  
www.osiedlerycerskie.com.pl

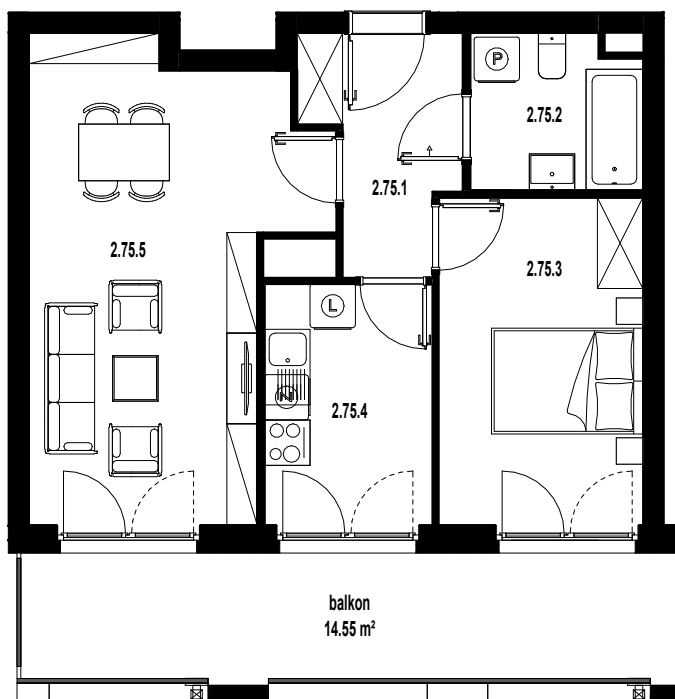

SKALA 1:100

BUDYNEK WIELORODZINNY PRZY ULICY RYCERSKIEJ WE WROCŁAWIU  
- POWIERZCHNIA UŻYTKOWA OBLICZANA WEDŁUG NORMY PN-ISO 9836:2015  
- RZUT MIESZKANIA ZOSTAŁ SPORZĄDZONY NA PODSTAWIE PROJEKTU BUDOWLANEGO ORAZ WYKONAWCZEGO. ZASTRZEŻA SIĘ MOŻLIWOŚĆ ZMIAN W UKŁADZIE MIESZKAN I PODANYCH POWIERZCHNIACH, ZGODNIE Z ZAPISAMI UMOWY DEWELOPERSKIEJ.  
- NA ETAPIE BUDOWY MOGĄ WYSTĄPIĆ ZMIANY W ZAKRESIE PIONÓW I KOMINÓW ORAZ KOREKTY OTWORÓW OKIENNYCH

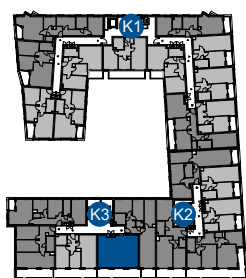

**2 PIĘTRO**

**MIESZKANIE NR 2.75**

2.75.1	przedpokój	5.41 m <sup>2</sup>
2.75.2	łazienka	4.54 m <sup>2</sup>
2.75.3	pokój	11.68 m <sup>2</sup>
2.75.4	kuchnia	7.07 m <sup>2</sup>
2.75.5	pokój dzienny	20.69 m <sup>2</sup>
SUMA		49.39 m <sup>2</sup>

**B2STUDIO**

NUMER KLATKI  
K3

NUMER MIESZKANIA  
75

POWIERZCHNIA MIESZKANIA  
49.39 m<sup>2</sup>

**2  
PIĘTRO**