


BIURO SPRZEDAŻY


ul. Rycerska 1/1  
51-313 Wrocław  
tel. 71 725 63 20  
biuro@osiedlerycerskie.com.pl  
www.osiedlerycerskie.com.pl

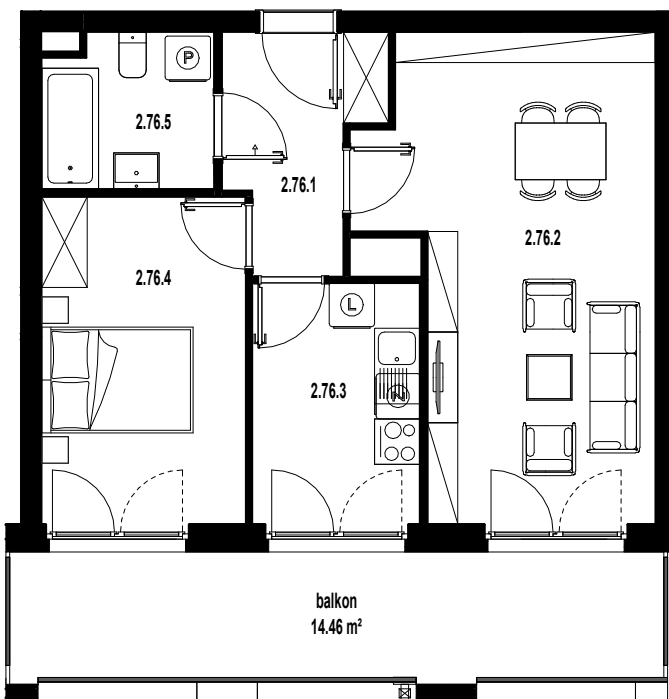

0 1m 2m 3m

SKALA 1:100

BUDYNEK WIELORODZINNY PRZY ULICY RYCERSKIEJ WE WROCŁAWIU  
- POWIERZCHNIA UŻYTKOWA OBLICZANA WEDŁUG NORMY PN-ISO 9836:2015  
- RZUT MIESZKANIA ZOSTAŁ SPORZĄDZONY NA PODSTAWIE PROJEKTU BUDOWLANEGO ORAZ WYKONAWCZEGO, ZASTRZEŻA SIĘ MOŻLIWOŚĆ ZMIAN W UKŁADZIE MIESZKAN I PODANYCH POWIERZCHNIACH, ZGODNIE Z ZAPISAMI UMOWY DEWELOPERSKIEJ.  
- NA ETAPIE BUDOWY MOGĄ WYSTĄPIĆ ZMIANY W ZAKRESIE PIONÓW I KOLINÓW ORAZ KOREKTY OTWORÓW OKIENNYCH

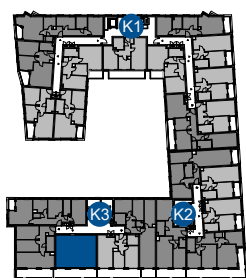

## 2 PIĘTRO

### MIESZKANIE NR 2.76

|        |               |                      |
|--------|---------------|----------------------|
| 2.76.1 | przedpokój    | 5.48 m <sup>2</sup>  |
| 2.76.2 | pokój dzienny | 21.51 m <sup>2</sup> |
| 2.76.3 | kuchnia       | 7.07 m <sup>2</sup>  |
| 2.76.4 | pokój         | 11.68 m <sup>2</sup> |
| 2.76.5 | łazienka      | 4.53 m <sup>2</sup>  |
| SUMA   |               | 50.27 m <sup>2</sup> |

# B2STUDIO

NUMER KLATKI  
K3

NUMER MIESZKANIA  
76

POWIERZCHNIA MIESZKANIA  
50.27 m<sup>2</sup>

2  
PIĘTRO