
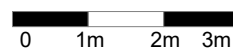



BIURO SPRZEDAŻY

ul. Rycerska 1/1  
51-313 Wrocław  
tel. 71 725 63 20  
biuro@osiedlerycerskie.com.pl  
www.osiedlerycerskie.com.pl

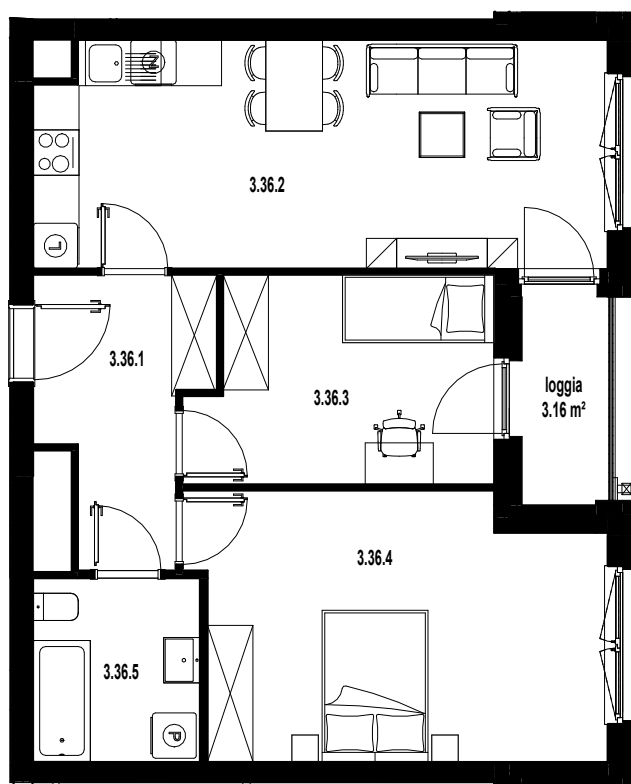

SKALA 1:100

BUDYNEK WIELORODZINNY PRZY ULICY RYCERSKIEJ WE WROCŁAWIU  
- POWIERZCHNIA UŻYTKOWA OBLICZANA WEDŁUG NORMY PN-ISO 9836:2015  
- RZUT MIESZKANIA ZOSTAŁ SPORZĄDZONY NA PODSTAWIE PROJEKTU BUDOWLANEGO ORAZ WYKONAWCZEGO, ZASTRZEŻA SIĘ MOŻLIWOŚĆ ZMIAN W UKŁADZIE MIESZKAN I PODANYCH POWIERZCHNIACH, ZGODNIE Z ZAPISAMI UMOWY DEWELOPERSKIEJ.  
- NA ETAPIE BUDOWY MOGĄ WYSTĄPIĆ ZMIANY W ZAKRESIE PIONÓW I KOMINÓW ORAZ KOREKTY OTWORÓW OKIENNYCH

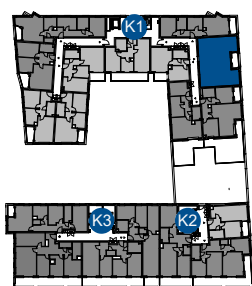

| 3 PIĘTRO           |                         |                      |
|--------------------|-------------------------|----------------------|
| MIESZKANIE NR 3.36 |                         |                      |
| 3.36.1             | przedpokój              | 7.22 m <sup>2</sup>  |
| 3.36.2             | pokój dzienny z aneksem | 22.56 m <sup>2</sup> |
| 3.36.3             | pokój                   | 10.57 m <sup>2</sup> |
| 3.36.4             | pokój                   | 18.45 m <sup>2</sup> |
| 3.36.5             | łazienka                | 5.33 m <sup>2</sup>  |
| SUMA               |                         | 64.13 m <sup>2</sup> |

**B2STUDIO**

NUMER KLATKI  
K1

NUMER MIESZKANIA  
36

POWIERZCHNIA MIESZKANIA  
64.13 m<sup>2</sup>

**3  
PIĘTRO**