
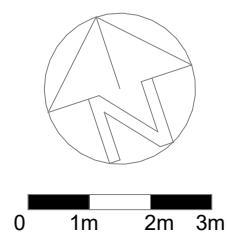


BIURO SPRZEDAŻY

ul. Rycerska 1/1
51-313 Wrocław
tel. 71 725 63 20
biuro@osiedlerycerskie.com.pl
www.osiedlerycerskie.com.pl

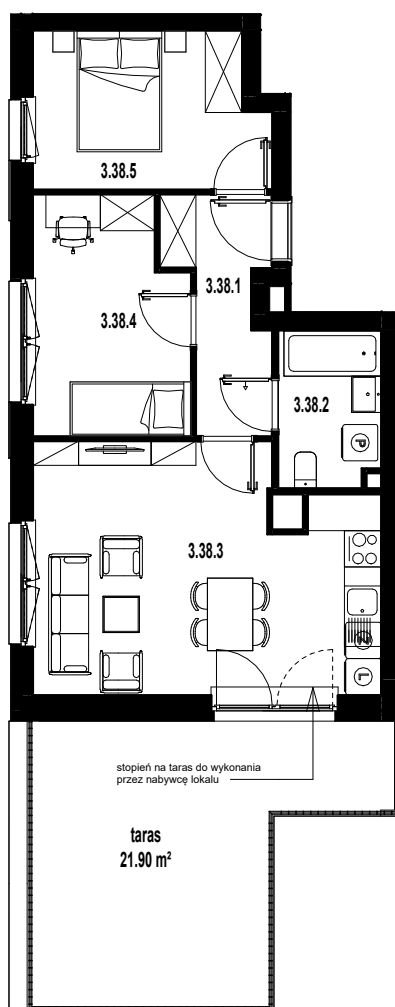

SKALA 1:125

BUDYNEK WIELORODZINNY PRZY ULICY RYCERSKIEJ WE WROCŁAWIU
- POWIERZCHNIA UŻYTKOWA OBLICZANA WEDŁUG NORMY PN-ISO 9836:2015
- RZUT MIESZKANIA ZOSTAŁ SPORZĄDZONY NA PODSTAWIE PROJEKTU BUDOWLANEGO ORAZ WYKONAWCZEGO, ZASTRZEŻA SIĘ MOŻLIWOŚĆ ZMIAN W UKŁADZIE MIESZKAN I PODANYCH POWIERZCHNIACH, ZGODNIE Z ZAPISAMI UMOWY DEWELOPERSKIEJ.
- NA ETAPIE BUDOWY MOGĄ WYSTĄPIĆ ZMIANY W ZAKRESIE PIONÓW I KOMINÓW ORAZ KOREKTY OTWORÓW OKIENNYCH



3 PIĘTRO

MIESZKANIE NR 3.38

3.38.1	przedpokój	5.39 m ²
3.38.2	łazienka	4.31 m ²
3.38.3	pokój dzienny z aneksem	22.05 m ²
3.38.4	pokój	9.65 m ²
3.38.5	pokój	9.67 m ²
SUMA		51.07 m ²

B2STUDIO

NUMER KLATKI
K1

NUMER MIESZKANIA
38

POWIERZCHNIA MIESZKANIA
51.07 m²

**3
PIĘTRO**