


BIURO SPRZEDAŻY

ul. Rycerska 1/1  
51-313 Wrocław  
tel. 71 725 63 20  
biuro@osiedlerycerskie.com.pl  
www.osiedlerycerskie.com.pl

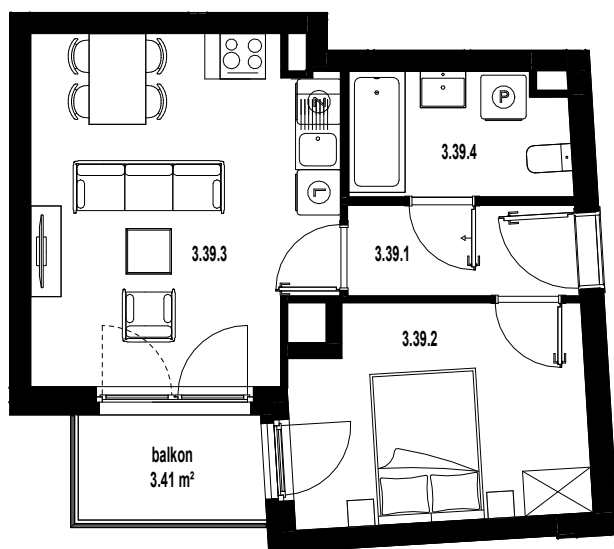

0 1m 2m 3m

SKALA 1:100

BUDYNEK WIELORODZINNY PRZY ULICY RYCERSKIEJ WE WROCŁAWIU  
- POWIERZCHNIA UŻYTKOWA OBLICZANA WEDŁUG NORMY PN-ISO 9836:2015  
- RZUT MIESZKANIA ZOSTAŁ SPORZĄDZONY NA PODSTAWIE PROJEKTU BUDOWLANEGO ORAZ WYKONAWCZEGO, ZASTRZEŻA SIĘ MOŻLIWOŚĆ ZMIAN W UKŁADZIE MIESZKAN I PODANYCH POWIERZCHNIACH, ZGODNIE Z ZAPISAMI UMOWY DEWELOPERSKIEJ.  
- NA ETAPIE BUDOWY MOGĄ WYSTĄPIĆ ZMIANY W ZAKRESIE PIONÓW I KOMINÓW ORAZ KOREKTY OTWORÓW OKIENNYCH



3 PIĘTRO		
MIESZKANIE NR 3.39		
3.39.1	przedpokój	3.69 m <sup>2</sup>
3.39.2	pokój	10.86 m <sup>2</sup>
3.39.3	pokój dzienny	17.78 m <sup>2</sup>
3.39.4	łazienka	4.72 m <sup>2</sup>
SUMA		37.05 m <sup>2</sup>

**B2STUDIO**

NUMER KLATKI  
K1

NUMER MIESZKANIA  
39

POWIERZCHNIA MIESZKANIA  
37.05 m<sup>2</sup>

3  
PIĘTRO