
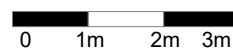



BIURO SPRZEDAŻY

ul. Rycerska 1/1
51-313 Wrocław
tel. 71 725 63 20
biuro@osiedlerycerskie.com.pl
www.osiedlerycerskie.com.pl

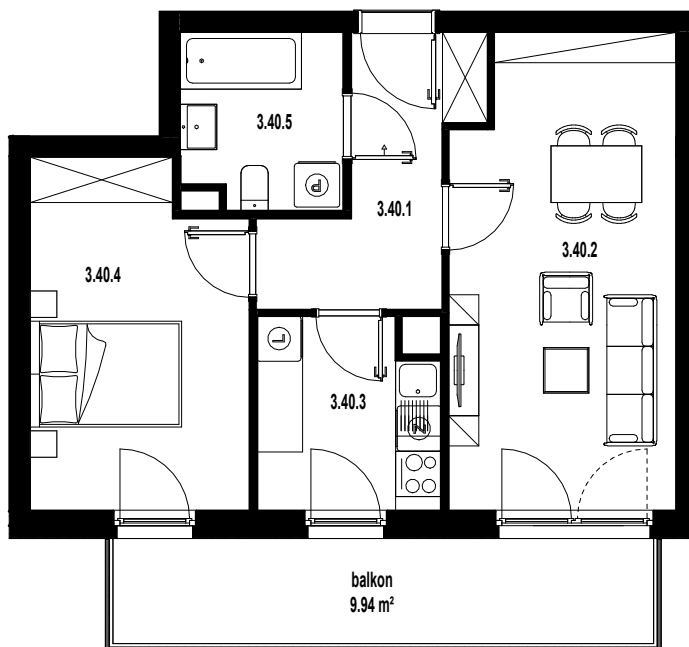

SKALA 1:100

BUDYNEK WIELORODZINNY PRZY ULICY RYCERSKIEJ WE WROCŁAWIU
- POWIERZCHNIA UŻYTKOWA OBLICZANA WEDŁUG NORMY PN-ISO 9836:2015
- RZUT MIESZKANIA ZOSTAŁ SPORZĄDZONY NA PODSTAWIE PROJEKTU BUDOWLANEGO ORAZ WYKONAWCZEGO, ZASTRZEŻA SIĘ MOŻLIWOŚĆ ZMIAN W UKŁADZIE MIESZKAN I PODANYCH POWIERZCHNIACH, ZGODNIE Z ZAPISAMI UMOWY DEWELOPERSKIEJ.
- NA ETAPIE BUDOWY MOGĄ WYSTĄPIĆ ZMIANY W ZAKRESIE PIONÓW I KOLINÓW ORAZ KOREKTY OTWORÓW OKIENNYCH

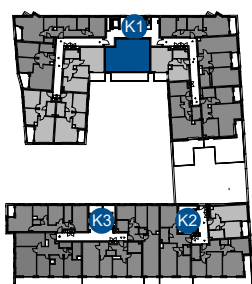

3 PIĘTRO		
MIESZKANIE NR 3.40		
3.40.1	przedpokój	6.69 m ²
3.40.2	pokój dzienny	18.22 m ²
3.40.3	kuchnia	5.89 m ²
3.40.4	pokój	12.72 m ²
3.40.5	łazienka	4.88 m ²
SUMA		48.40 m ²

B2STUDIO

NUMER KLATKI
K1

NUMER MIESZKANIA
40

POWIERZCHNIA MIESZKANIA
48.40 m²

3
PIĘTRO