
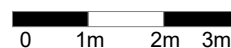



BIURO SPRZEDAŻY

ul. Rycerska 1/1
51-313 Wrocław
tel. 71 725 63 20
biuro@osiedlerycerskie.com.pl
www.osiedlerycerskie.com.pl

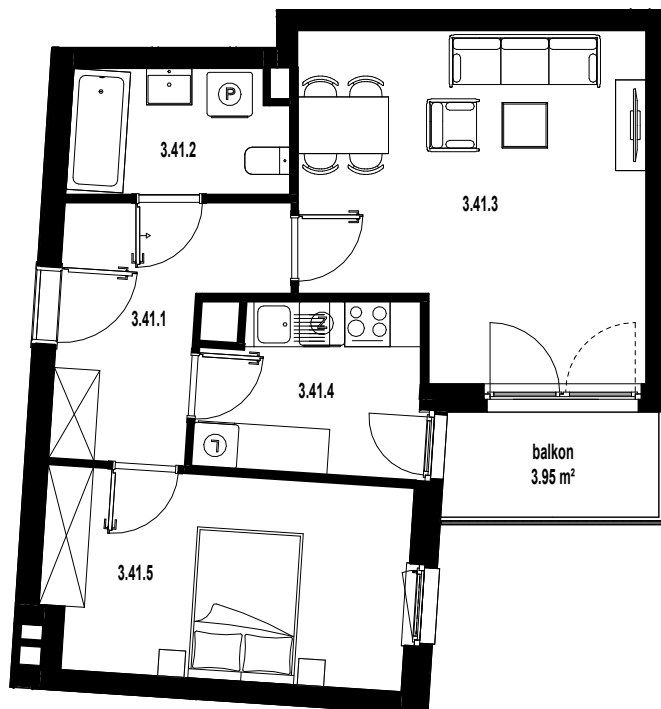

SKALA 1:100

BUDYNEK WIELORODZINNY PRZY ULICY RYCERSKIEJ WE WROCŁAWIU
- POWIERZCHNIA UŻYTKOWA OBLICZANA WEDŁUG NORMY PN-ISO 9836:2015
- RZUT MIESZKANIA ZOSTAŁ SPORZĄDZONY NA PODSTAWIE PROJEKTU BUDOWLANEGO ORAZ WYKONAWCZEGO, ZASTRZEŻA SIĘ MOŻLIWOŚĆ ZMIAN W UKŁADZIE MIESZKAN I PODANYCH POWIERZCHNIACH, ZGODNIE Z ZAPISAMI UMOWY DEWELOPERSKIEJ.
- NA ETAPIE BUDOWY MOGĄ WYSTĄPIĆ ZMIANY W ZAKRESIE PIONÓW I KOMINÓW ORAZ KOREKTY OTWORÓW OKIENNYCH

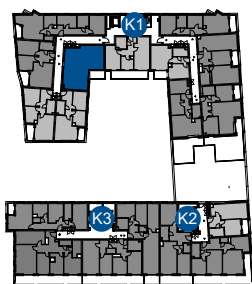

3 PIĘTRO

MIESZKANIE NR 3.41

3.41.1	przedpokój	7.71 m ²
3.41.2	łazienka	4.69 m ²
3.41.3	pokój dzienny	19.44 m ²
3.41.4	kuchnia	6.34 m ²
3.41.5	pokój	12.81 m ²
SUMA		50.99 m ²

B2STUDIO

NUMER KLATKI
K1

NUMER MIESZKANIA
41

POWIERZCHNIA MIESZKANIA
50.99 m²

3
PIĘTRO