


BIURO SPRZEDAŻY


ul. Rycerska 1/1
51-313 Wrocław
tel. 71 725 63 20
biuro@osiedlerycerskie.com.pl
www.osiedlerycerskie.com.pl

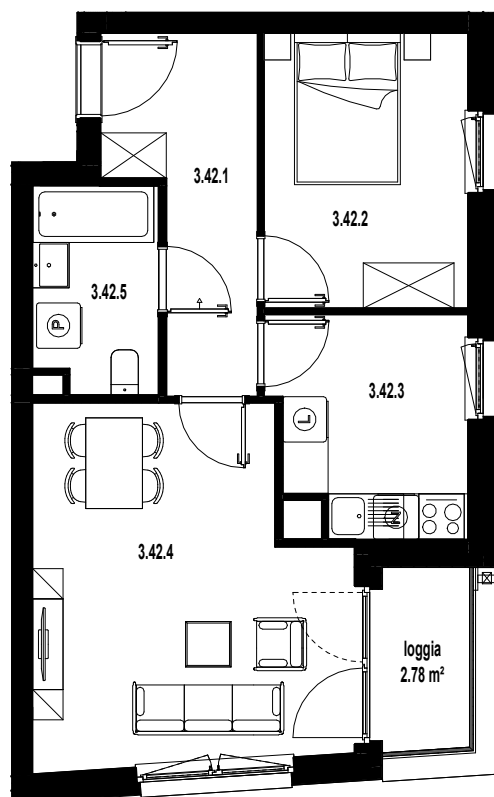

0 1m 2m 3m

SKALA 1:100

BUDYNEK WIELORODZINNY PRZY ULICY RYCERSKIEJ WE WROCŁAWIU
- POWIERZCHNIA UŻYTKOWA OBLICZANA WEDŁUG NORMY PN-ISO 9836:2015
- RZUT MIESZKANIA ZOSTAŁ SPORZĄDZONY NA PODSTAWIE PROJEKTU BUDOWLANEGO ORAZ WYKONAWCZEGO, ZASTRZEŻA SIĘ MOŻLIWOŚĆ ZMIAN W UKŁADZIE MIESZKAN I PODANYCH POWIERZCHNIACH, ZGODNIE Z ZAPISAMI UMOWY DEWELOPERSKIEJ.
- NA ETAPIE BUDOWY MOGĄ WYSTĄPIĆ ZMIANY W ZAKRESIE PIONÓW I KOMINÓW ORAZ KOREKTY OTWORÓW OKIENNYCH

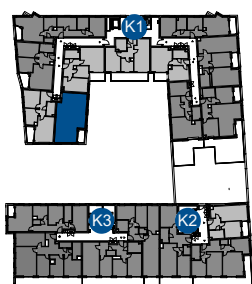

3 PIĘTRO		
MIESZKANIE NR 3.42		
3.42.1	przedpokój	7.47 m ²
3.42.2	pokój	9.80 m ²
3.42.3	kuchnia	7.19 m ²
3.42.4	pokój dzienny	18.28 m ²
3.42.5	łazienka	4.44 m ²
SUMA		47.18 m ²

B2STUDIO

NUMER KLATKI
K1

NUMER MIESZKANIA
42

POWIERZCHNIA MIESZKANIA
47.18 m²

3
PIĘTRO