


BIURO SPRZEDAŻY

ul. Rycerska 1/1  
51-313 Wrocław  
tel. 71 725 63 20  
biuro@osiedlerycerskie.com.pl  
www.osiedlerycerskie.com.pl

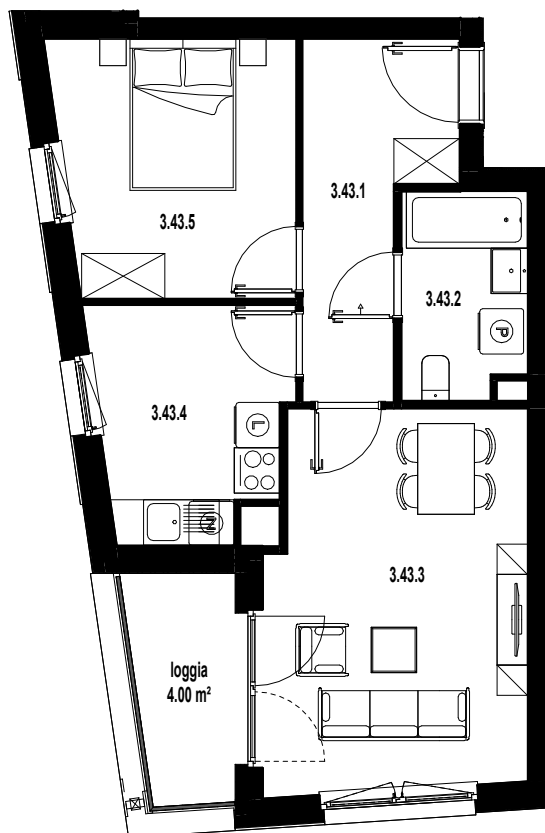

0 1m 2m 3m

SKALA 1:100

BUDYNEK WIELORODZINNY PRZY ULICY RYCERSKIEJ WE WROCŁAWIU  
- POWIERZCHNIA UŻYTKOWA OBLICZANA WEDŁUG NORMY PN-ISO 9836:2015  
- RZUT MIESZKANIA ZOSTAŁ SPORZĄDZONY NA PODSTAWIE PROJEKTU BUDOWLANEGO ORAZ WYKONAWCZEGO, ZASTRZEŻA SIĘ MOŻLIWOŚĆ ZMIAN W UKŁADZIE MIESZKAN I PODANYCH POWIERZCHNIACH, ZGODNIE Z ZAPISAMI UMOWY DEWELOPERSKIEJ.  
- NA ETAPIE BUDOWY MOGĄ WYSTĄPIĆ ZMIANY W ZAKRESIE PIONÓW I KOLINÓW ORAZ KOREKTY OTWORÓW OKIENNYCH



**3 PIĘTRO**

**MIESZKANIE NR 3.43**

3.43.1	przedpokój	7.47 m <sup>2</sup>
3.43.2	łazienka	4.44 m <sup>2</sup>
3.43.3	pokój dzienny	16.99 m <sup>2</sup>
3.43.4	kuchnia	7.48 m <sup>2</sup>
3.43.5	pokój	10.61 m <sup>2</sup>
SUMA		46.99 m <sup>2</sup>

**B2STUDIO**

NUMER KLATKI  
K1

NUMER MIESZKANIA  
43

POWIERZCHNIA MIESZKANIA  
46.99 m<sup>2</sup>

**3  
PIĘTRO**