


BIURO SPRZEDAŻY

ul. Rycerska 1/1
51-313 Wrocław
tel. 71 725 63 20
biuro@osiedlerycerskie.com.pl
www.osiedlerycerskie.com.pl

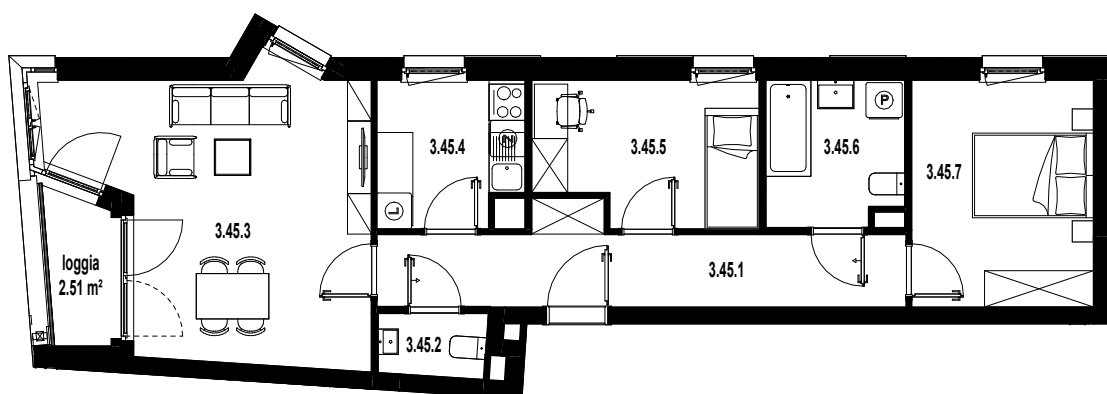

0 1m 2m 3m

SKALA 1:125

BUDYNEK WIELORODZINNY PRZY ULICY RYCERSKIEJ WE WROCŁAWIU
- POWIERZCHNIA UŻYTKOWA OBLICZANA WEDŁUG NORMY PN-ISO 9836:2015
- RZUT MIESZKANIA ZOSTAŁ SPORZĄDZONY NA PODSTAWIE PROJEKTU BUDOWLANEGO ORAZ WYKONAWCZEGO. ZASTRZEŻA SIĘ MOŻLIWOŚĆ ZMIAN W UKŁADZIE MIESZKAN I PODANYCH POWIERZCHNIACH, ZGODNIE Z ZAPISAMI UMOWY DEWELOPERSKIEJ.
- NA ETAPIE BUDOWY MOGĄ WYSTĄPIĆ ZMIANY W ZAKRESIE PIONÓW I KOMINÓW ORAZ KOREKTY OTWORÓW OKIENNYCH



3 PIĘTRO		
MIESZKANIE NR 3.45		
3.45.1	przedpokój	11.28 m ²
3.45.2	WC	1.87 m ²
3.45.3	pokój dzienny	21.41 m ²
3.45.4	kuchnia	5.70 m ²
3.45.5	pokój	8.52 m ²
3.45.6	łazienka	5.44 m ²
3.45.7	pokój	11.29 m ²
SUMA		65.51 m ²

NUMER KLATKI
K1

NUMER MIESZKANIA
45

POWIERZCHNIA MIESZKANIA
65.51 m²

B2STUDIO

**3
PIĘTRO**