
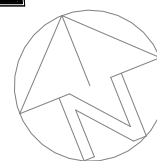


BIURO SPRZEDAŻY


ul. Rycerska 1/1
51-313 Wrocław
tel. 71 725 63 20
biuro@osiedlerycerskie.com.pl
www.osiedlerycerskie.com.pl

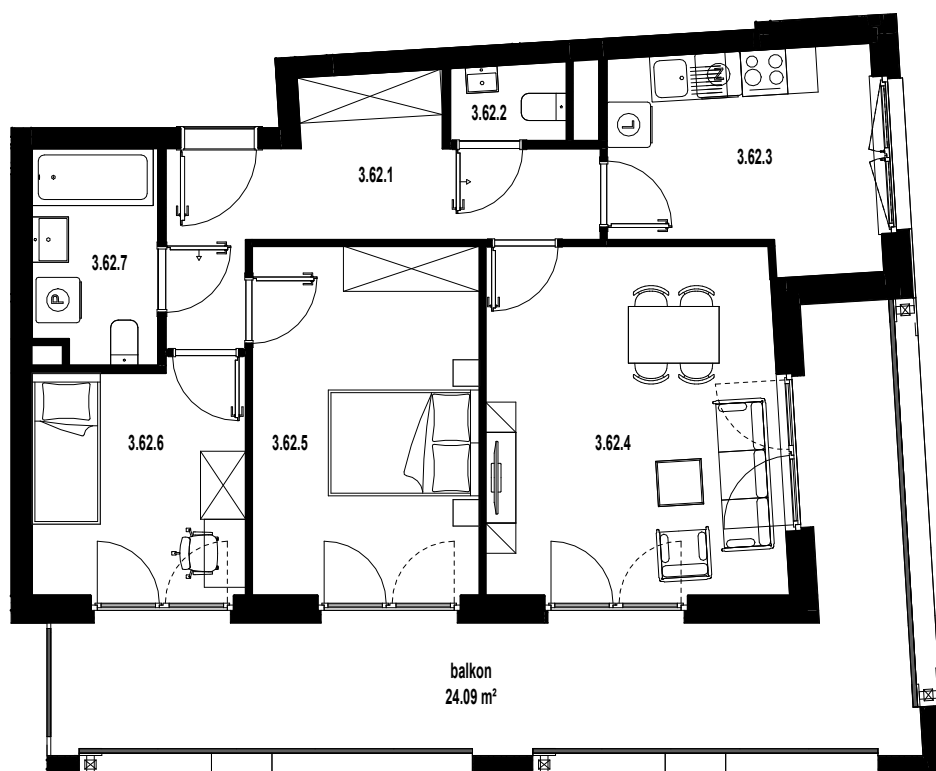

0 1m 2m 3m

SKALA 1:100

BUDYNEK WIELORODZINNY PRZY ULICY RYCERSKIEJ WE WROCŁAWIU
- POWIERZCHNIA UŻYTKOWA OBLICZANA WEDŁUG NORMY PN-ISO 9836:2015
- RZUT MIESZKANIA ZOSTAŁ SPORZĄDZONY NA PODSTAWIE PROJEKTU BUDOWLANEGO ORAZ WYKONAWCZEGO. ZASTRZEŻA SIĘ MOŻLIWOŚĆ ZMIAN W UKŁADZIE MIESZKAN I PODANYCH POWIERZCHNIACH, ZGODNIE Z ZAPISAMI UMOWY DEWELOPERSKIEJ.
- NA ETAPIE BUDOWY MOGĄ WYSTĄPIĆ ZMIANY W ZAKRESIE PIONÓW I KOLINÓW ORAZ KOREKTY OTWORÓW OKIENNYCH

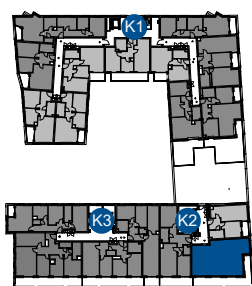

3 PIĘTRO		
MIESZKANIE NR 3.62		
3.62.1	przedpokój	10.37 m ²
3.62.2	WC	1.54 m ²
3.62.3	kuchnia	9.53 m ²
3.62.4	pokój dzienny	17.90 m ²
3.62.5	pokój	13.89 m ²
3.62.6	pokój	8.54 m ²
3.62.7	łazienka	4.60 m ²
SUMA		66.37 m ²

NUMER KLATKI
K2

NUMER MIESZKANIA
62

POWIERZCHNIA MIESZKANIA
66.37 m²

3
PIĘTRO

B2STUDIO