
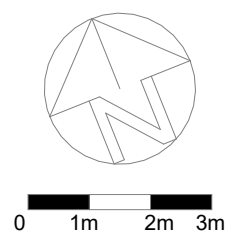



BIURO SPRZEDAŻY

ul. Rycerska 1/1
51-313 Wrocław
tel. 71 725 63 20
biuro@osiedlerycerskie.com.pl
www.osiedlerycerskie.com.pl

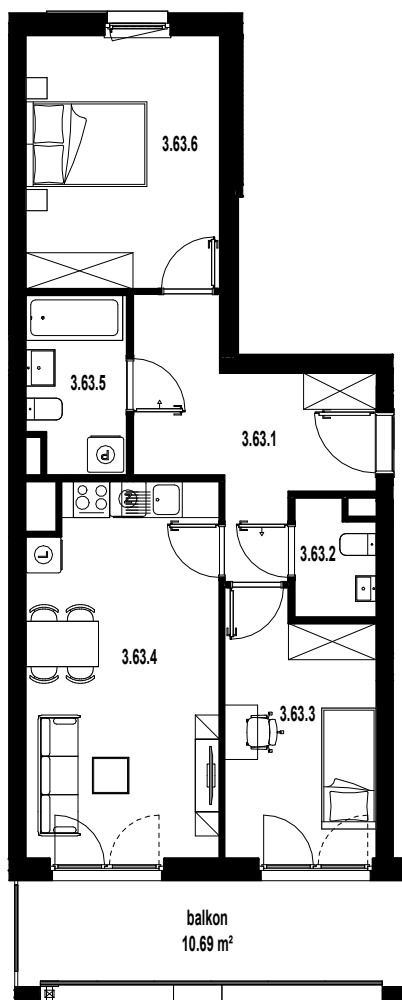

SKALA 1:125

BUDYNEK WIELORODZINNY PRZY ULICY RYCERSKIEJ WE WROCŁAWIU
- POWIERZCHNIA UŻYTKOWA OBLICZANA WEDŁUG NORMY PN-ISO 9836:2015
- RZUT MIESZKANIA ZOSTAŁ SPORZĄDZONY NA PODSTAWIE PROJEKTU BUDOWLANEGO ORAZ WYKONAWCZEGO, ZASTRZEŻA SIĘ MOŻLIWOŚĆ ZMIAN W UKŁADZIE MIESZKAN I PODANYCH POWIERZCHNIACH, ZGODNIE Z ZAPISAMI UMOWY DEWELOPERSKIEJ.
- NA ETAPIE BUDOWY MOGĄ WYSTĄPIĆ ZMIANY W ZAKRESIE PIONÓW I KOMINÓW ORAZ KOREKTY OTWORÓW OKIENNYCH

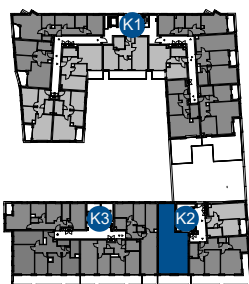

3 PIĘTRO

MIESZKANIE NR 3.63

3.63.1	przedpokój	10.92 m ²
3.63.2	WC	2.45 m ²
3.63.3	pokój	10.37 m ²
3.63.4	pokój dzienny z aneksem	19.40 m ²
3.63.5	łazienka	4.74 m ²
3.63.6	pokój	13.41 m ²
SUMA		61.29 m ²

B2STUDIO

NUMER KLATKI
K2

NUMER MIESZKANIA
63

POWIERZCHNIA MIESZKANIA
61.29 m²

**3
PIĘTRO**