
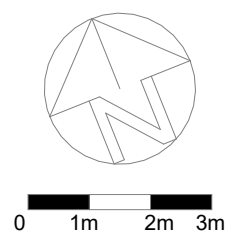



BIURO SPRZEDAŻY

ul. Rycerska 1/1
51-313 Wrocław
tel. 71 725 63 20
biuro@osiedlerycerskie.com.pl
www.osiedlerycerskie.com.pl

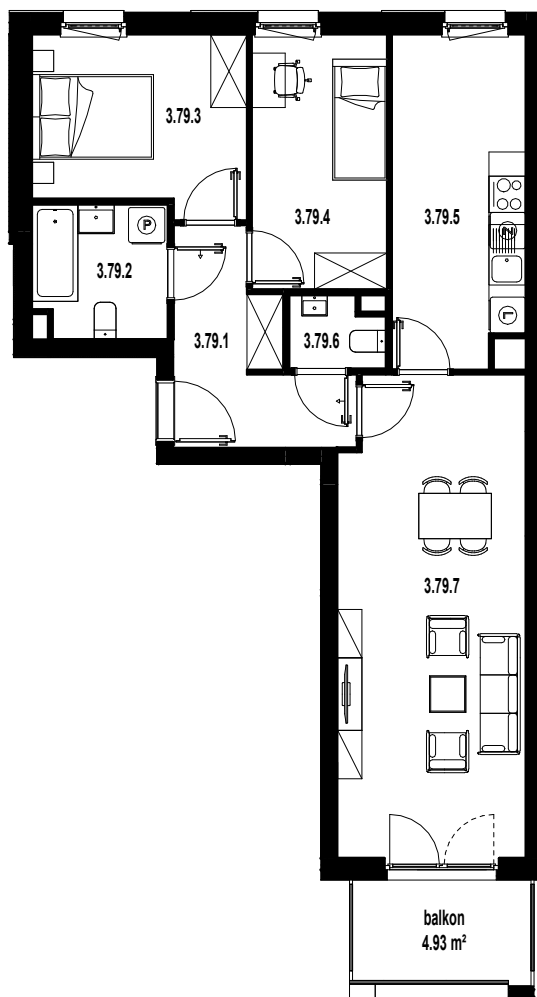

SKALA 1:125

BUDYNEK WIELORODZINNY PRZY ULICY RYCERSKIEJ WE WROCŁAWIU
- POWIERZCHNIA UŻYTKOWA OBLICZANA WEDŁUG NORMY PN-ISO 9836:2015
- RZUT MIESZKANIA ZOSTAŁ SPORZĄDZONY NA PODSTAWIE PROJEKTU BUDOWLANEGO ORAZ WYKONAWCZEGO, ZASTRZEŻA SIĘ MOŻLIWOŚĆ ZMIAN W UKŁADZIE MIESZKAN I PODANYCH POWIERZCHNIACH, ZGODNIE Z ZAPISAMI UMOWY DEWELOPERSKIEJ.
- NA ETAPIE BUDOWY MOGĄ WYSTĄPIĆ ZMIANY W ZAKRESIE PIONÓW I KOMINÓW ORAZ KOREKTY OTWORÓW OKIENNYCH

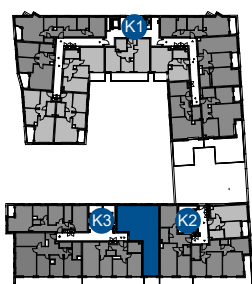

3 PIĘTRO		
MIESZKANIE NR 3.79		
3.79.1	przedpokój	7.39 m ²
3.79.2	łazienka	4.79 m ²
3.79.3	pokój	10.02 m ²
3.79.4	pokój	9.40 m ²
3.79.5	kuchnia	11.84 m ²
3.79.6	WC	1.75 m ²
3.79.7	pokój dzienny	24.24 m ²
SUMA		69.43 m ²

NUMER KLATKI
K3

NUMER MIESZKANIA
79

POWIERZCHNIA MIESZKANIA
69.43 m²

B2STUDIO

**3
PIĘTRO**