


BIURO SPRZEDAŻY


ul. Rycerska 1/1
51-313 Wrocław
tel. 71 725 63 20
biuro@osiedlerycerskie.com.pl
www.osiedlerycerskie.com.pl

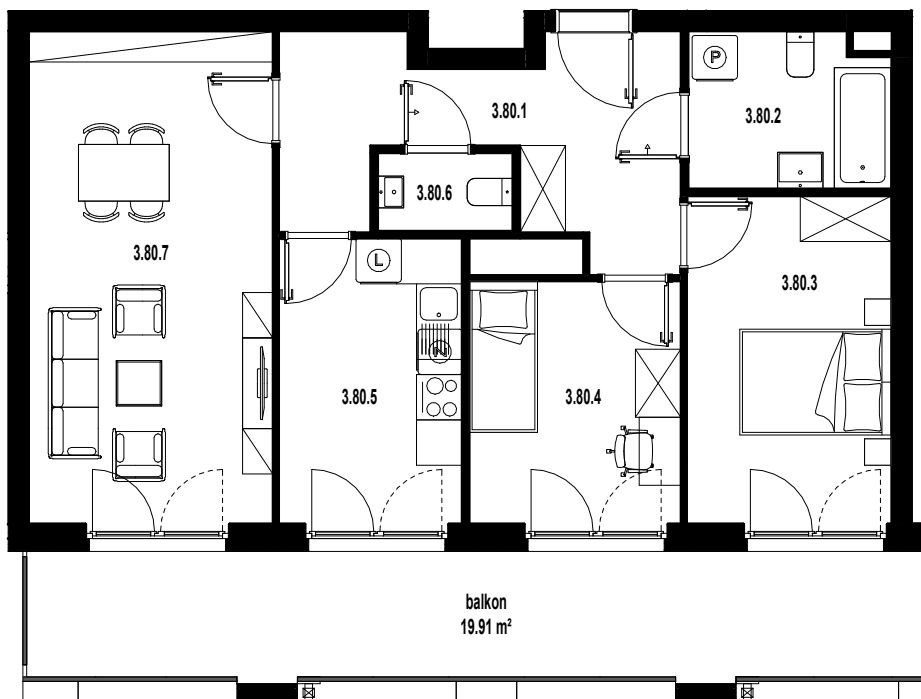

0 1m 2m 3m

SKALA 1:100

BUDYNEK WIELORODZINNY PRZY ULICY RYCERSKIEJ WE WROCŁAWIU
- POWIERZCHNIA UŻYTKOWA OBLICZANA WEDŁUG NORMY PN-ISO 9836:2015
- RZUT MIESZKANIA ZOSTAŁ SPORZĄDZONY NA PODSTAWIE PROJEKTU BUDOWLANEGO ORAZ WYKONAWCZEGO, ZASTRZEŻA SIĘ MOŻLIWOŚĆ ZMIAN W UKŁADZIE MIESZKAN I PODANYCH POWIERZCHNIACH, ZGODNIE Z ZAPISAMI UMOWY DEWELOPERSKIEJ.
- NA ETAPIE BUDOWY MOGĄ WYSTĄPIĆ ZMIANY W ZAKRESIE PIONÓW I KOMINÓW ORAZ KOREKTY OTWORÓW OKIENNYCH

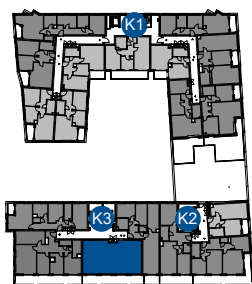

3 PIĘTRO		
MIESZKANIE NR 3.80		
3.80.1	przedpokój	11.60 m ²
3.80.2	łazienka	5.37 m ²
3.80.3	pokój	11.68 m ²
3.80.4	pokój	8.94 m ²
3.80.5	kuchnia	9.11 m ²
3.80.6	WC	1.83 m ²
3.80.7	pokój dzienny	20.93 m ²
SUMA		69.46 m ²

NUMER KLATKI
K3

NUMER MIESZKANIA
80

POWIERZCHNIA MIESZKANIA
69.46 m²

B2STUDIO

**3
PIĘTRO**