
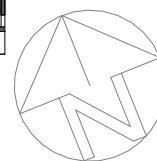


BIURO SPRZEDAŻY


ul. Rycerska 1/1
51-313 Wrocław
tel. 71 725 63 20
biuro@osiedlerycerskie.com.pl
www.osiedlerycerskie.com.pl

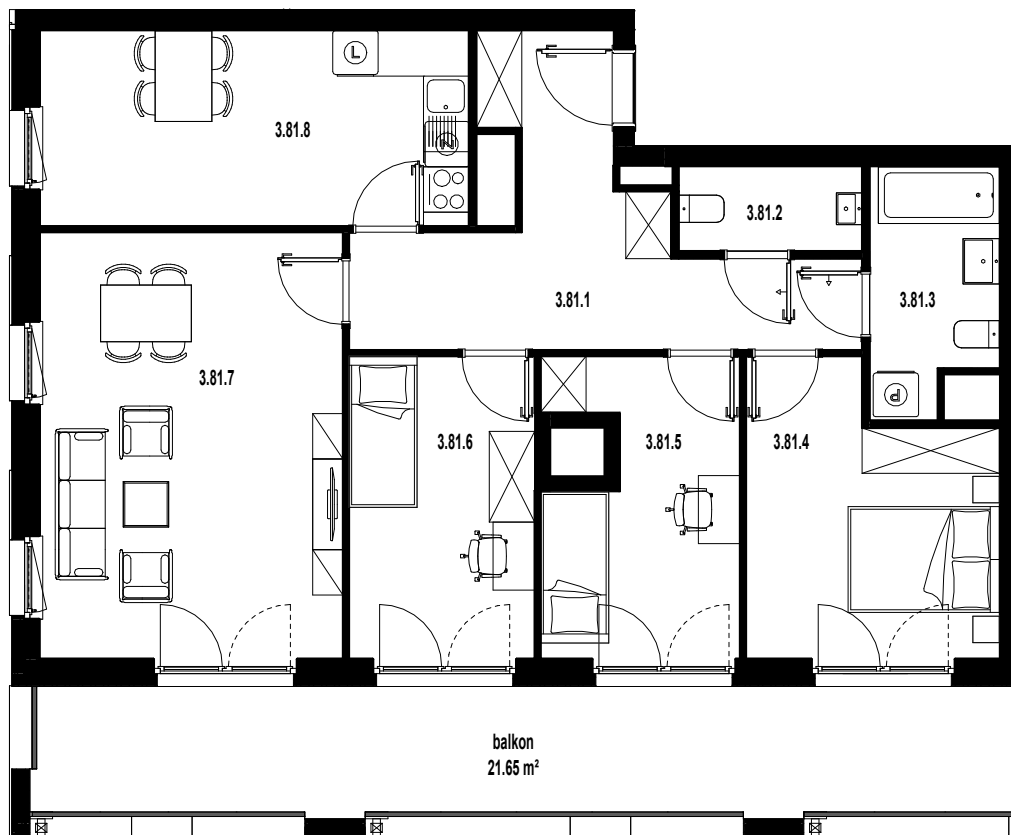

0 1m 2m 3m

SKALA 1:100

BUDYNEK WIELORODZINNY PRZY ULICY RYCERSKIEJ WE WROCŁAWIU
- POWIERZCHNIA UŻYTKOWA OBLICZANA WEDŁUG NORMY PN-ISO 9836:2015
- RZUT MIESZKANIA ZOSTAŁ SPORZĄDZONY NA PODSTAWIE PROJEKTU BUDOWLANEGO ORAZ WYKONAWCZEGO. ZASTRZEŻA SIĘ MOŻLIWOŚĆ ZMIAN W UKŁADZIE MIESZKAN I PODANYCH POWIERZCHNIACH, ZGODNIE Z ZAPISAMI UMOWY DEWELOPERSKIEJ.
- NA ETAPIE BUDOWY MOGĄ WYSTĄPIĆ ZMIANY W ZAKRESIE PIONÓW I KOLINÓW ORAZ KOREKTY OTWORÓW OKIENNYCH

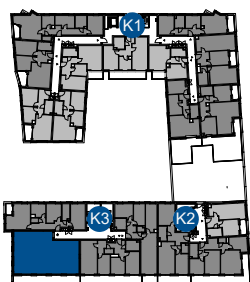

3 PIĘTRO		
MIESZKANIE NR 3.81		
3.81.1	przedpokój	14.11 m ²
3.81.2	WC	2.70 m ²
3.81.3	łazienka	5.19 m ²
3.81.4	pokój	11.66 m ²
3.81.5	pokój	9.42 m ²
3.81.6	pokój	9.81 m ²
3.81.7	pokój dzienny	22.57 m ²
3.81.8	kuchnia	14.66 m ²
SUMA		90.12 m ²

B2STUDIO

NUMER KLATKI
K3

NUMER MIESZKANIA
81

POWIERZCHNIA MIESZKANIA
90.12 m²

3
PIĘTRO